

## Saksprotokoll

**Utvalg:** Bystyret  
**Møtedato:** 31.05.2018  
**Sak:** 83/18


**Tittel:** Saksprotokoll - Detaljregulering av Strandveien 75, Lade allé 3, 9 og 9B, Ladebekken 11 og 15, r20150036, sluttbehandling

**Resultat:** Behandlet  
**Arkivsak:** 15/18315

**Vedtak:**

Bystyret vedtar forslag til detaljregulering av Strandveien 75, Lade allé 3, 9 og 9B, Ladebekken 11 og 15, som vist på kart i målestokk 1:1000, merket Per Knudsen Arkitektkontor AS, sist endret 19.1.2018, i bestemmelser sist endret 11.2.2018 og planbeskrivelse, sist endret 11.2.2018 med de reduksjoner i kotehøyde langs lade allé som framkommer av plankartskisse datert 14.5.2018.

Vedtaket fattes i henhold til plan- og bygningsloven § 12-12.

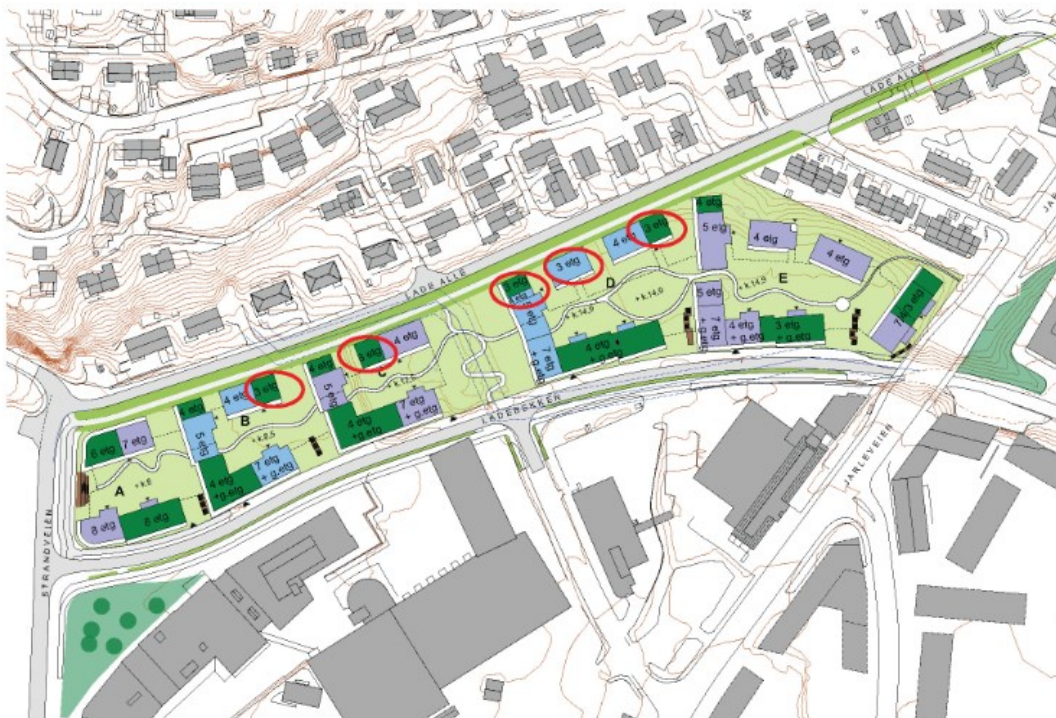

**Behandling:**

## Trondheim kommune

Dokumenter til møtet:

- notat fra rådmannen datert 14.05.2018

**Ingrid M. S. Isachsen (SV)** tilleggsforslag:

I tillegg reduseres antall etasjer til maksimalt 3 på byggene benevnt som B2, C2, D2 og D3 i vedlegg 7, oppriss og snitt langs Lade Allé.

**Mats Ramo (FrP)** forslag, rådmannens opprinnelige innstilling.

Bystyret vedtar forslag til detaljregulering av Strandveien 75, Lade allé 3, 9 og 9B, Ladebekken 11 og 15, som vist på kart i målestokk 1:1000, merket Per Knudsen Arkitektkontor AS, sist endret 19.1.2018, i bestemmelser sist endret 11.2.2018 og planbeskrivelse, sist endret 11.2.2018.

**Svein Otto Nilsen (PP)** forslag:

Saken utsettes.

**Votering:**

Nilsens utsettelsesforslag fikk 7 stemmer (5MDG, 2PP) og falt.

Ramos forslag fikk 4 stemmer (4FrP) og falt.

Innstillingen ble vedtatt mot 2 stemmer (2PP).

Isachsens forslag fikk 13 stemmer (5MDG, 4SV, 2PP, 2R) og falt.

*Elektronisk dokumentert godkjenning uten underskrift*