



TRONDHEIM KOMMUNE
Trondheim Bydrift, Vann og avløp
FERDIGMELDING AV TILTAK
Sanitærinstallasjon og stikkledning

Ferdigmelding av tiltak

På neste side er det vist et eksempel på utfylling av ferdigmelding av tiltak.

- Skjema for ferdigmelding av tiltak bestilles på kundeservice.bydrift@trondheim.kommune.no

- **Andre henvendelser**

- **Telefon 72 54 64 47**

- **Postadresse**

Trondheim kommune
Trondheim Bydrift
Postboks 2300 Sluppen
7004 TRONDHEIM

- **Besøksadresse**


Tempevegen 22

Vennlig hilsen
Trondheim Bydrift
Kundeservice, Vann og avløp


Tiltaket gjelder: Gnr/Bnr: 123 / 456, 457 Festenr: Seksjonsnr:
 Navn: Ola Nordmann, Jørgen Hattemaker
 Gate: Eksempelveien 11, 11 A

Kartutsnitt, målestokk 1:1000

Berørte bygninger markeres med tydelig kryss, berørte ledninger markeres med tykk strek.

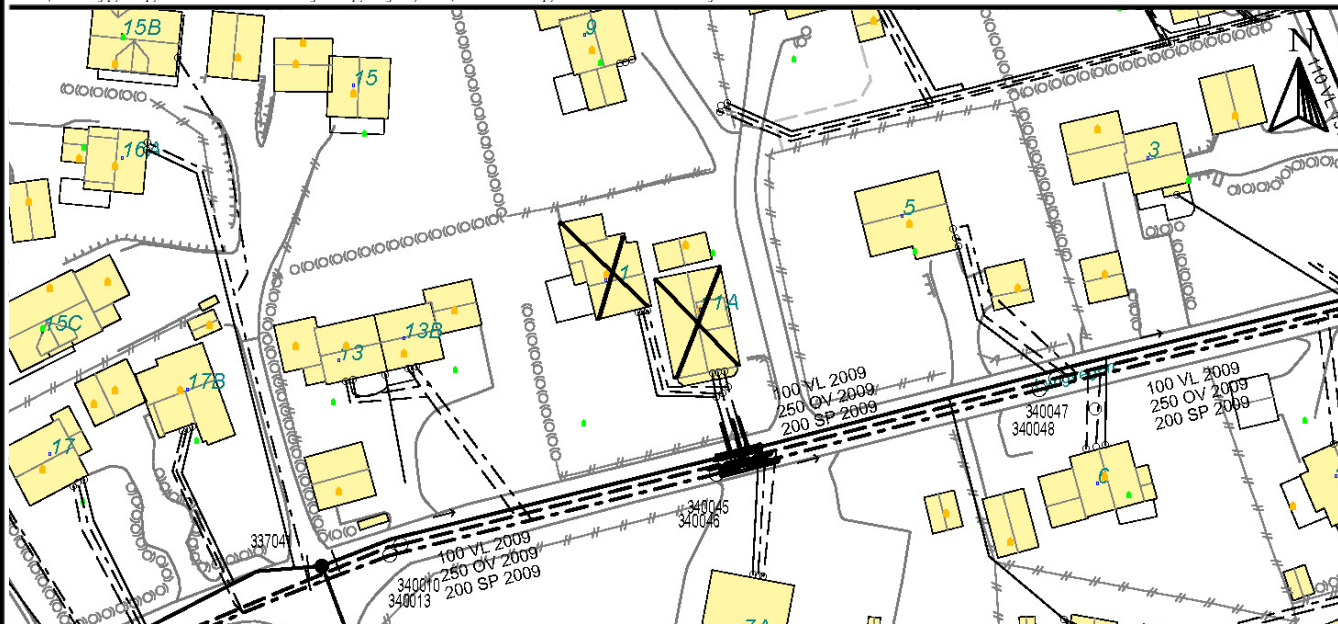

Innmålingstegning: Rørdimensjoner skal påføres stikkledninger, evt. fellesledninger og offentlige ledninger. Tilkoplingspunkt, kummer, retningsendringer, bakkekran, utplugging, utvendige installasjoner, avskillere skal tegnes inn og målsettes nøyaktig.

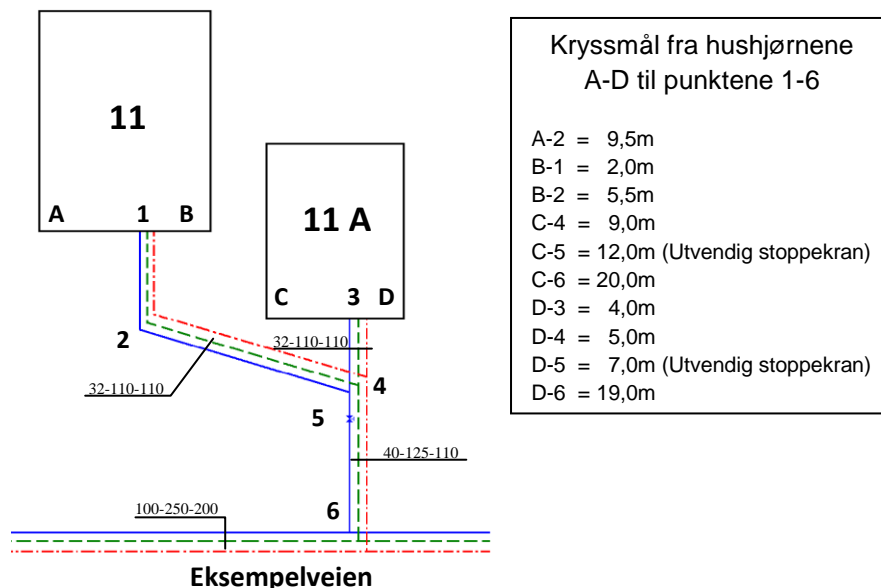

Fylles ut av ansvarlig foretak

Ansvarlig foretak: VVS Rørlegger AS

Dato: 03.01.2011

Underskrift: *John Johnsen*

Fylles ut av Trondheim Bydrift kundeservice vann og avløp

Registrert:

Dato:

Underskrift: